



АДМИНИСТРАЦИЯ ГОРОДА ПЕРМИ
НАЧАЛЬНИК ДЕПАРТАМЕНТА
ГРАДОСТРОИТЕЛЬСТВА И АРХИТЕКТУРЫ

РАСПОРЯЖЕНИЕ

19.04.2021

059-22-01-03/2-421

**Об аннулировании адреса
объекта адресации и о присвоении
нового адреса объектам адресации**

В соответствии с постановлениями Правительства Российской Федерации от 19 ноября 2014 г. № 1221 «Об утверждении Правил присвоения, изменения и аннулирования адресов», от 22 мая 2015 г. № 492 «О составе сведений об адресах, размещаемых в государственном адресном реестре, порядке межведомственного информационного взаимодействия при ведении государственного адресного реестра, о внесении изменений и признании утратившими силу некоторых актов правительства Российской Федерации», решением Пермской городской Думы от 27 сентября 2011 г. № 193 «О создании департамента градостроительства и архитектуры администрации города Перми», постановлением администрации города Перми от 06 апреля 2009 г. № 191 «Об адресном реестре города Перми»:

1. В связи с присвоением нового адреса объекту адресации в отношении: нежилого здания с кадастровым номером 59:01:2912581:831, расположенного в Орджоникидзевском районе, адрес: Российская Федерация, Пермский край, Пермский городской округ, г. Пермь, ул. Репина, д. 67а аннулирован.

2. Объектам адресации:

2.1. земельному участку с кадастровым номером 59:01:2910163:28 площадью 13662,68 кв. м, расположенному в Орджоникидзевском районе, присвоен адрес: Российская Федерация, Пермский край, Пермский городской округ, г. Пермь, ул. Репина, з/у 69;

нежилому зданию с кадастровым номером 59:01:2912581:831 площадью 901,9 кв. м в границах земельного участка с кадастровым номером 59:01:2910163:28, расположенному в Орджоникидзевском районе, присвоен новый адрес: Российская Федерация, Пермский край, Пермский городской округ, г. Пермь, ул. Репина, д. 69, стр. 2.

3. Местоположение объектов адресации указано согласно приложению к настоящему распоряжению.


4. Отделу ведения адресного реестра в течение 3 рабочих дней со дня вступления в силу настоящего распоряжения внести настоящее распоряжение в государственный адресный реестр.

5. Настоящее распоряжение вступает в силу со дня подписания.
6. Контроль за исполнением настоящего распоряжения возложить на заместителя начальника департамента градостроительства и архитектуры администрации города Перми Сюткина В.Г.



М.В. Норова

Схемы местоположения объектов адресации

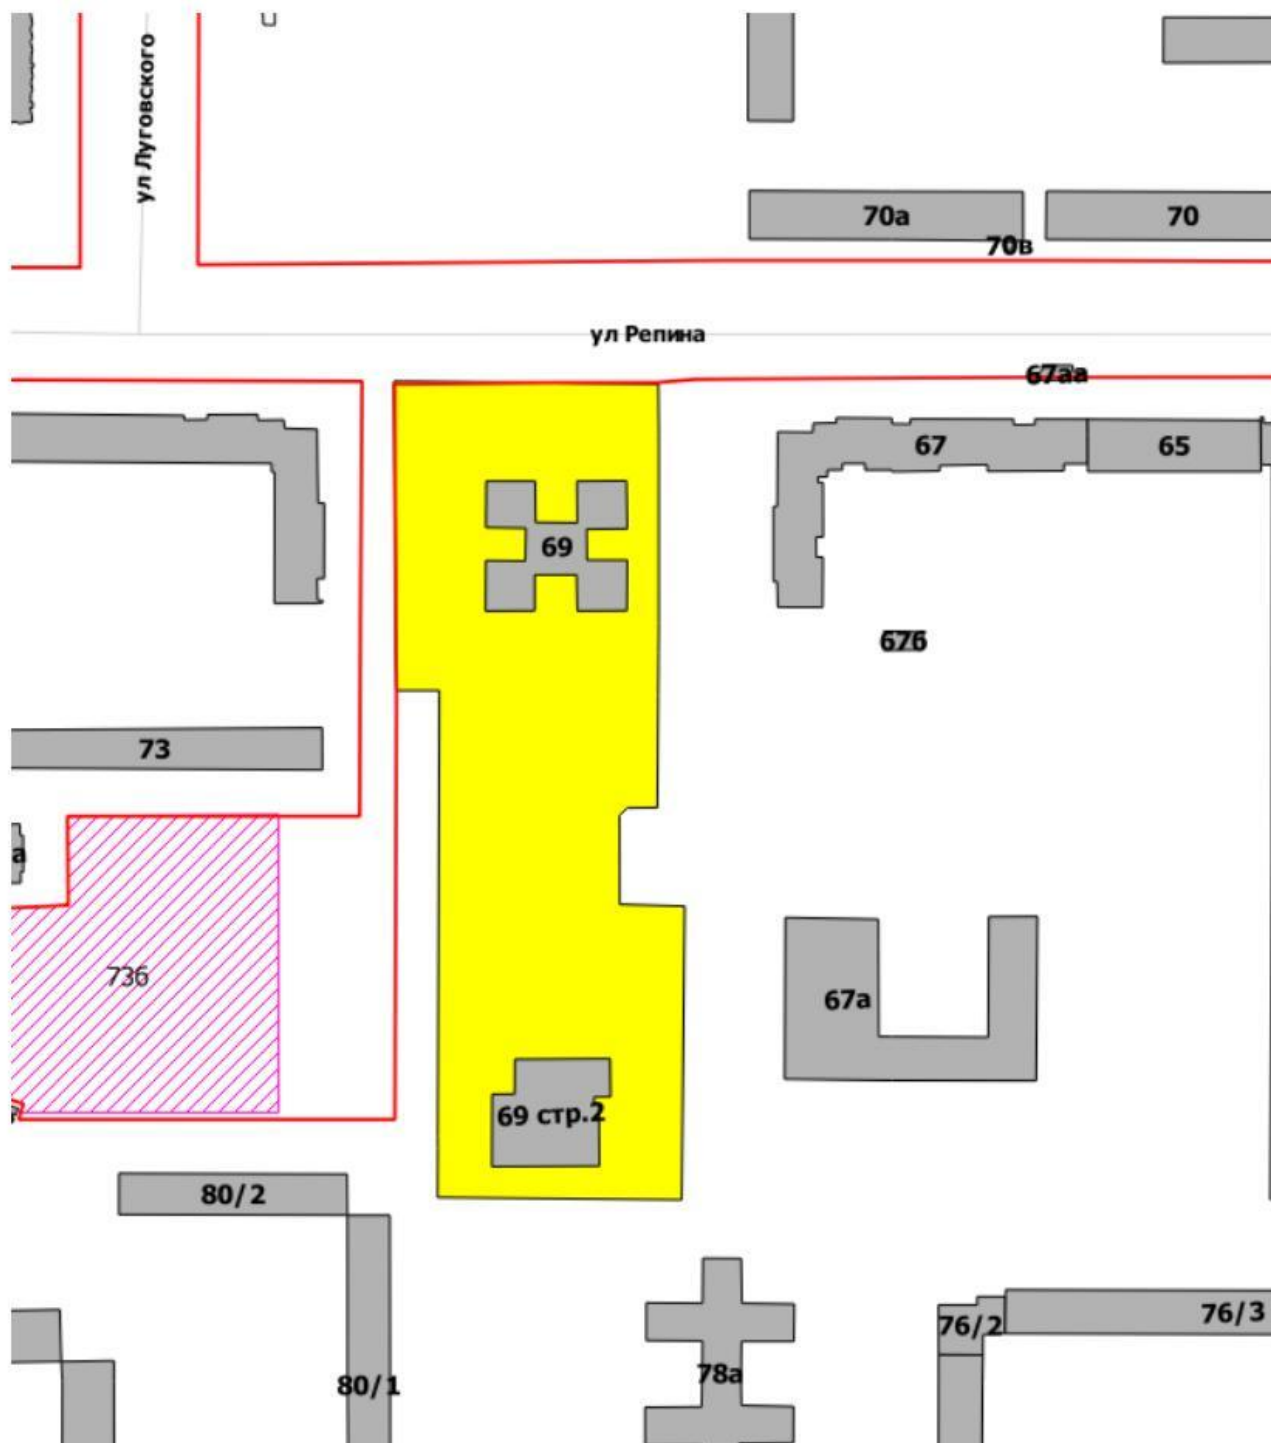

М 1:2000